

1 原始墙体
比例: 1:100

NOTES（备注）：		
<p>1. 本设计图版权xx所有 未经允许不得翻印本图纸的任何部分。</p> <p>2. 除标明尺寸或以方格代替比例，尺寸量度以实地实物为准。</p> <p>3. 图纸上内容如有遗漏须通知负责该工程的设计师。</p> <p>4. 参看本图时，请同时结合本工程合约条款细则及规例。</p> <p>5. 本图以最后更正的版本为实，同时其他版本自动作废。</p> <p>6. 除经特别说明外，本图不可作为建筑或其它用途。</p>		
Notes:		
<p>1. Copyright of this design drawing is xx. No part of this drawing can be reproduced without permission.</p> <p>2. Do not scale. Use written dimensions or grid lines only Measurements to existing work to be checked on site.</p> <p>3. Report all omissions to be the Landescape Architects.</p> <p>4. This drawing is to be read in conjunction with the Specification and Condition of contract.</p> <p>5. Drawings not showing the last revision are to be cancelled.</p> <p>6. This drawing is not vellid for construction or other purposes uniees sepersetly certified.</p>		
项目发展商:		
XX		
工程项目:		
设计主持:		
方案负责人:		
施工图负责人:		
现场负责人:		
绘图:		
设计阶段:		
日期: 2019. 07		
图纸修订:		
编 号	绘 图	日 期
图名: 原始墙体		
图纸编号:	1	



比例: 1:100

- ## Notes:
1. Copyright of this design drawing is xx.
No part of this drawing can be reproduced without permission.
 2. Do not scale. Use written dimensions or grid lines only.
Measurements to existing work to be checked on site.
 3. Report all omissions to be the Landescape Architects
 4. This drawing is to be read in conjunction with the Specification and Condition of contract.
 5. Drawings not showing the last revision are to be cancelled.
 6. This drawing is not veld for construction or other purposes uniees sepersetly certified.

XX

工程项目:


设计主持:	
方案负责人:	
施工图负责人:	
现场负责人:	
绘图:	
设计阶段:	
日期:	2019.07

图纸修订:

编 号	绘 图	日 期

图名：新加墙体

图纸编号: 2

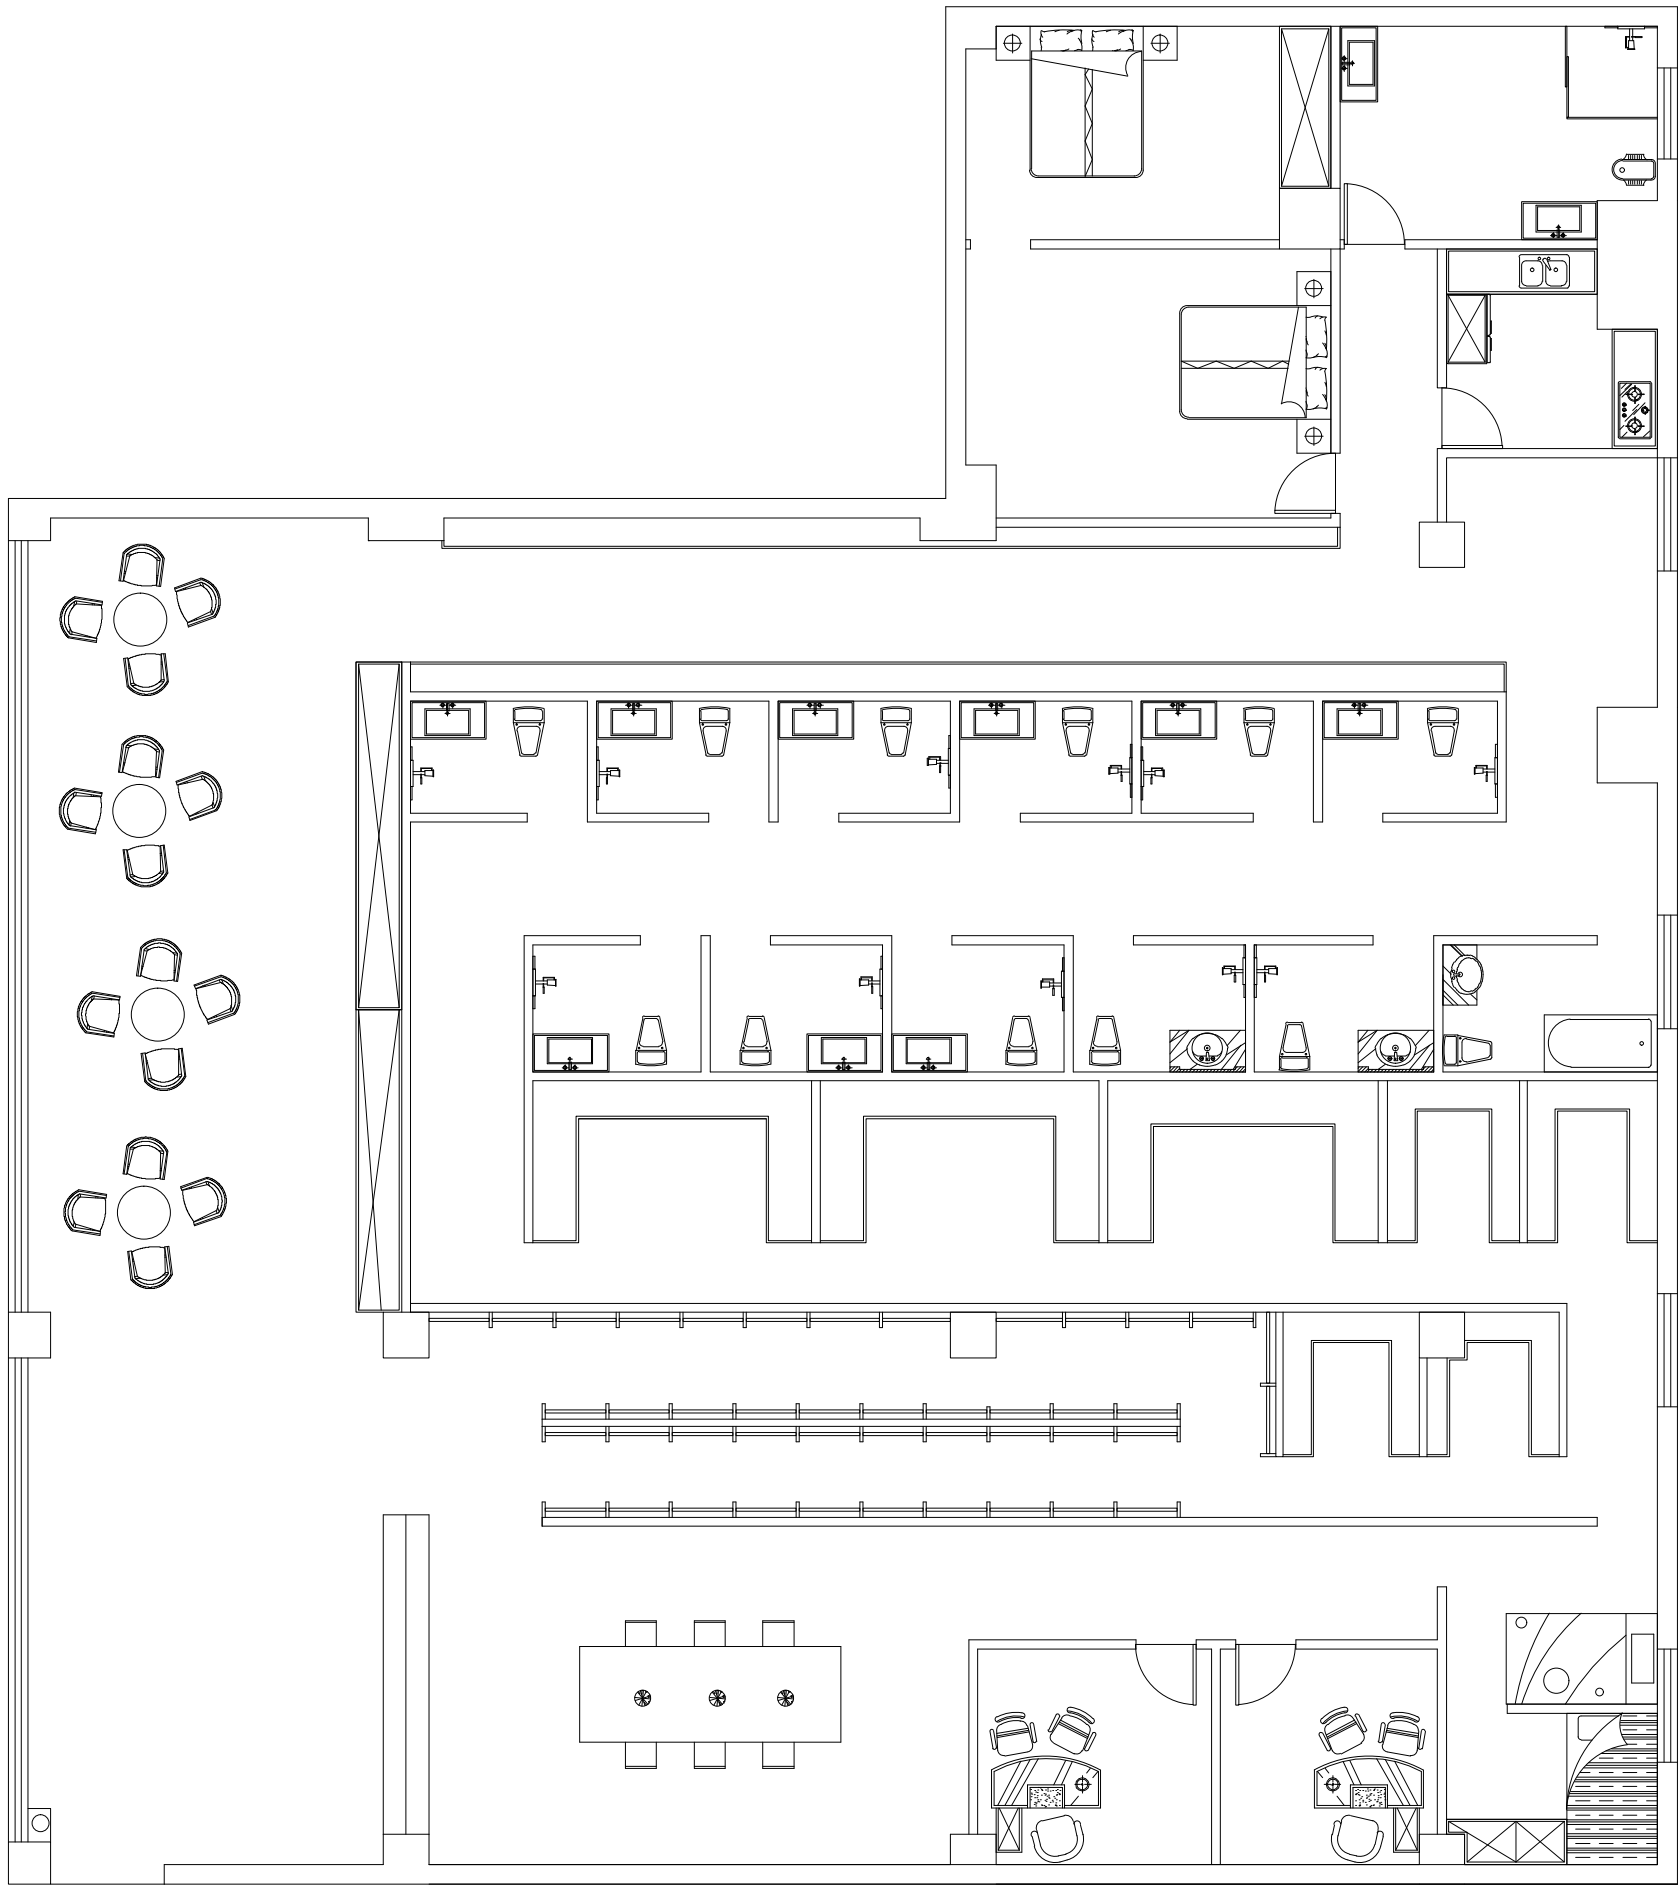

1 平面布置图
比例: 1:100

NOTES（备注）：

1. 本设计图版权xx所有
未经允许不得翻印本图纸的任何部分。
2. 除列明尺寸或以方格代替比例，尺寸量度以实地实物为准。
3. 图纸上内容如有遗漏须通知负责该工程的设计师。
4. 参看本图时，请同时结合本工程合约条款细则及规例。
5. 本图以最后更正的版本为实，同时其他版本自动作废。
6. 除经特别说明外，本图不可作为建筑或其它用途。

Notes:

1. Copyright of this design drawing is xx.
No part of this drawing can be reproduced without permission.
2. Do not scale. Use written dimensions or grid lines only.
Measurements to existing work to be checked on site.
3. Report all omissions to be the Landscape Architects.
4. This drawing is to be read in conjunction with the
Specification and Condition of contract.
5. Drawings not showing the last revision are to be
cancelled.
6. This drawing is not valid for construction or other
purposes unless separately certified.

项目发展商：

xx

工程项目：

设计主持：

方案负责人：

施工图负责人：

现场负责人：

绘图：

设计阶段：

日期：

2019. 07


图纸修订：

编 号	绘 图	日 期

图名： 平面布置图

图纸编号：

3

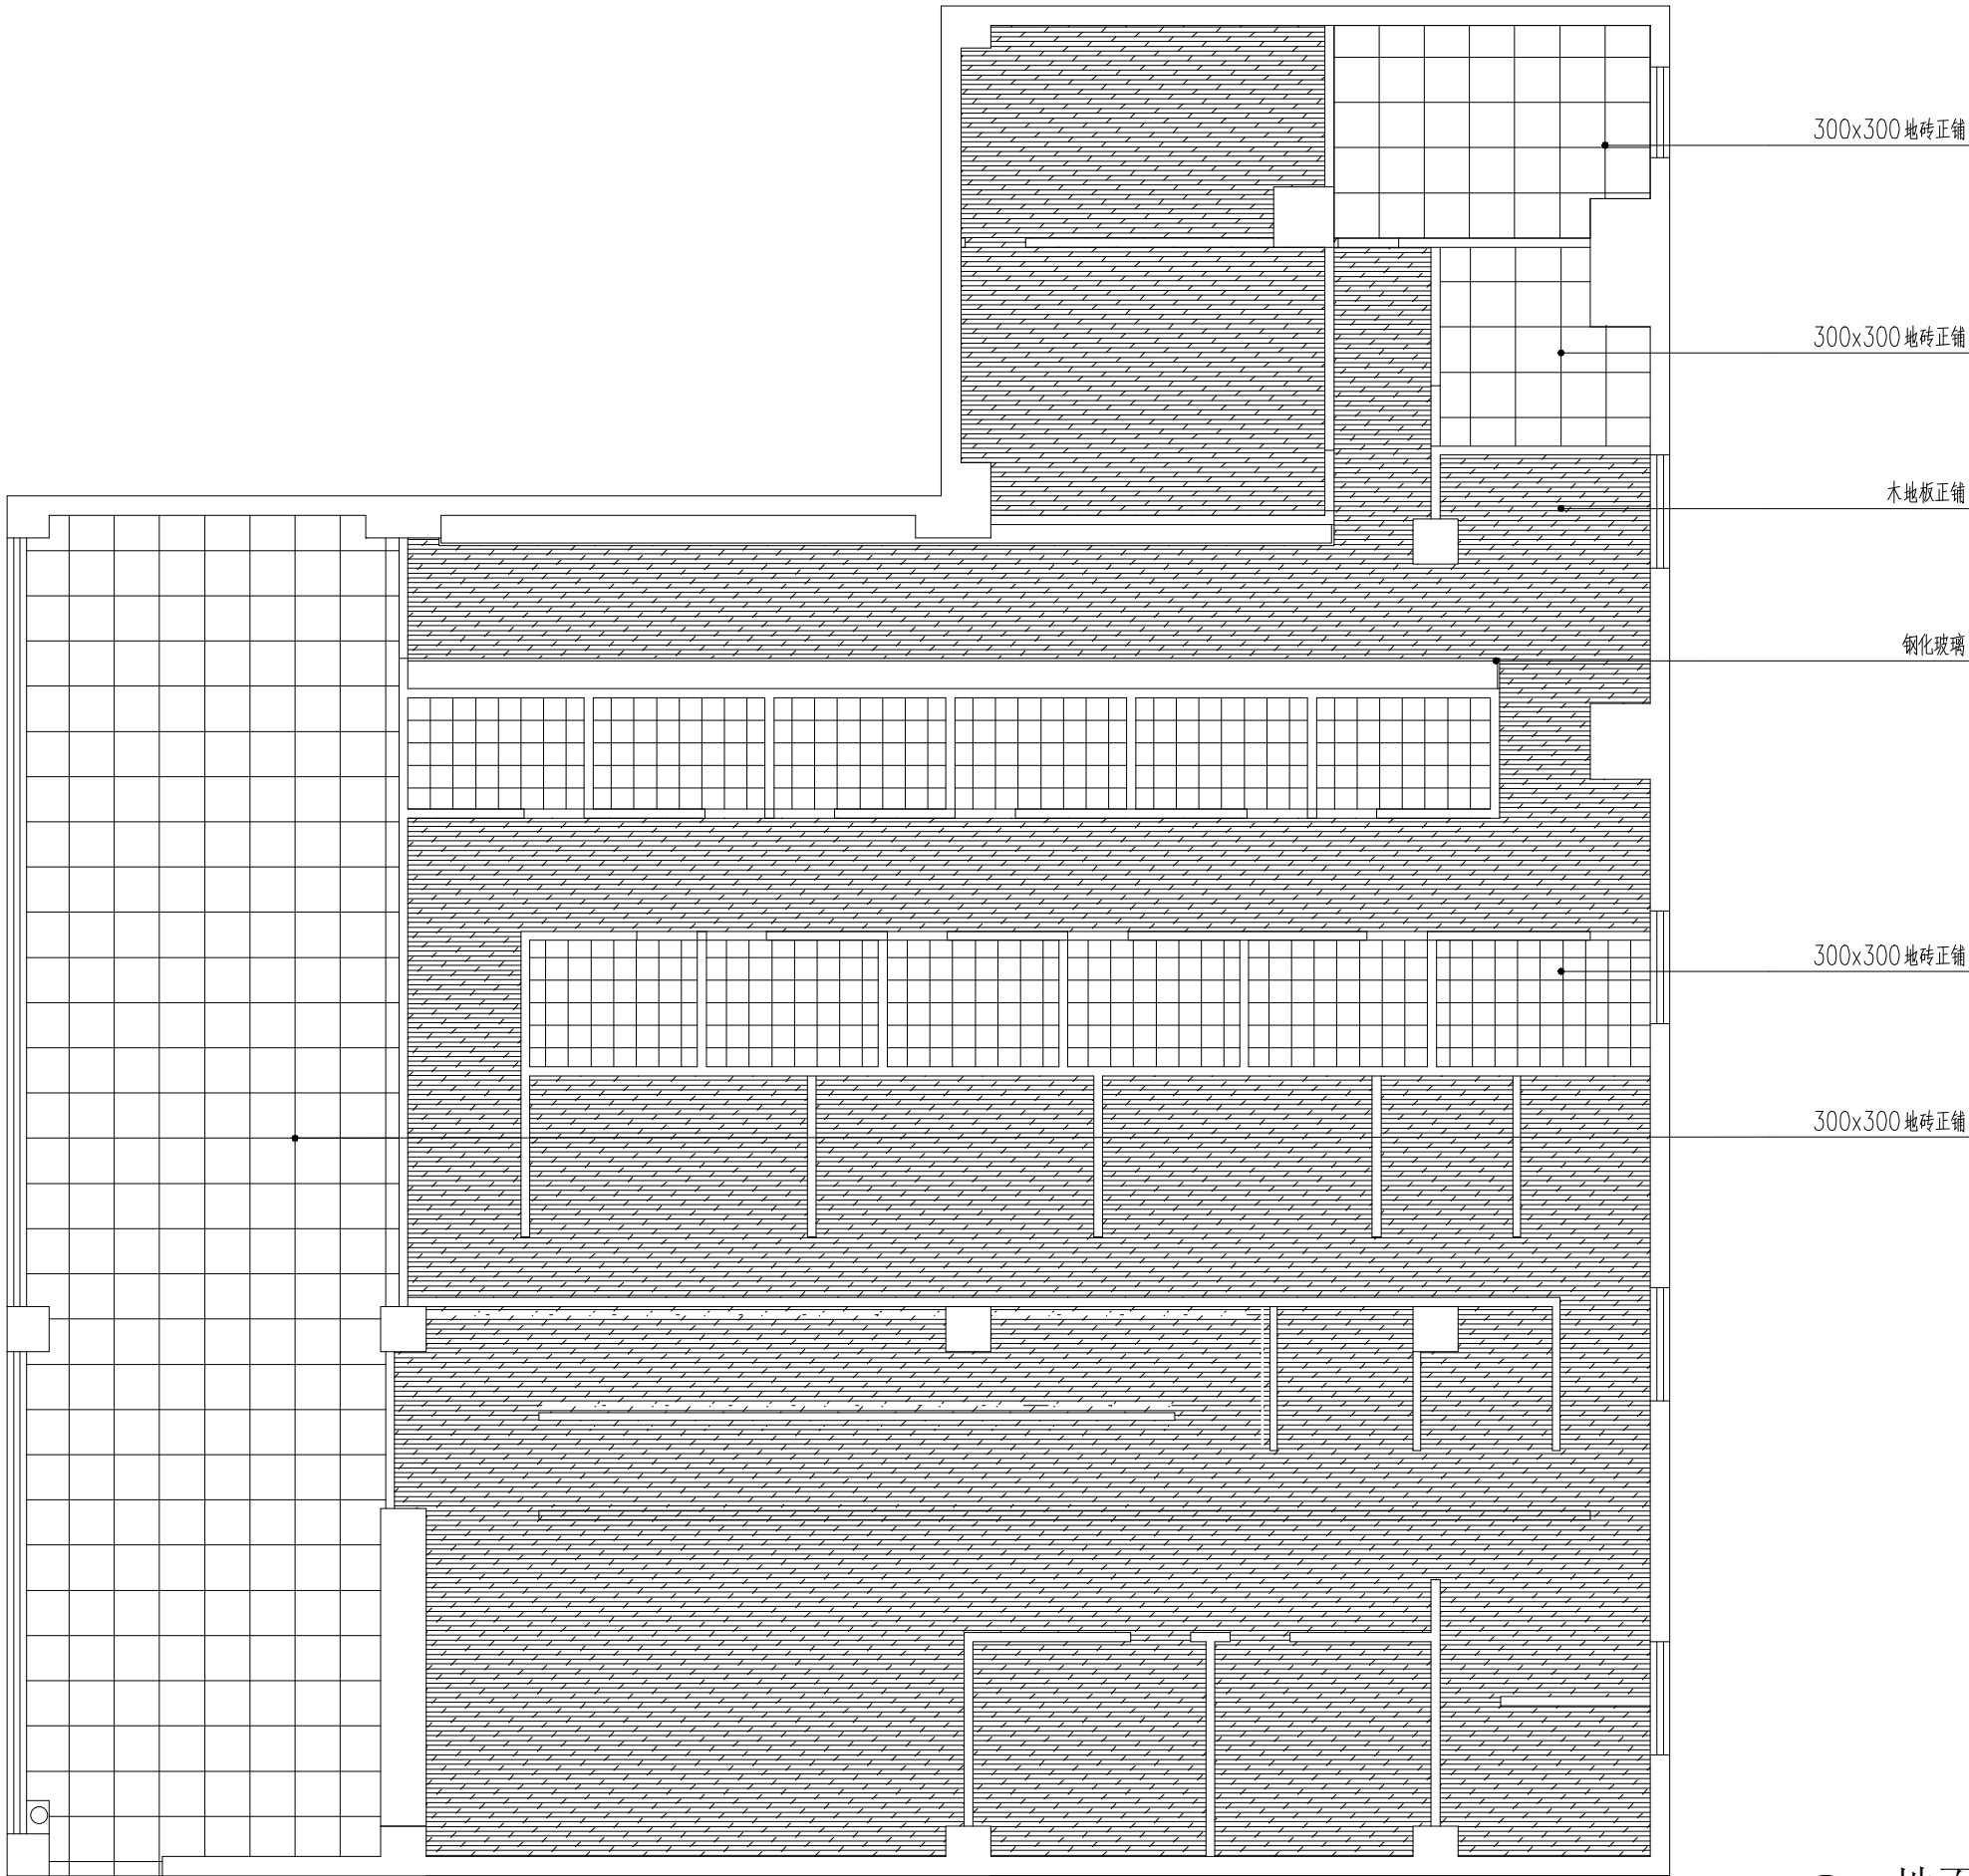

300x300 地砖正铺

300x300 地砖正铺

木地板正铺

钢化玻璃

300x300 地砖正铺

300x300 地砖正铺

1 地面铺装
比例: 1:100

NOTES（备注）：

1. 本设计图版权xx所有
未经允许不得翻印本图纸的任何部分。
2. 除列明尺寸或以方格代替比例，尺寸量度以实地实物为准。
3. 图纸上内容如有遗漏须通知负责该工程的设计师。
4. 参看本图时，请同时结合本工程合约条款细则及规例。
5. 本图以最后更正的版本为实，同时其他版本自动作废。
6. 除经特别说明外，本图不可作为建筑或其它用途。

Notes:

1. Copyright of this design drawing is xx.
No part of this drawing can be reproduced without permission.
2. Do not scale. Use written dimensions or grid lines only.
Measurements to existing work to be checked on site.
3. Report all omissions to be the Landscape Architects.
4. This drawing is to be read in conjunction with the
Specification and Condition of contract.
5. Drawings not showing the last revision are to be
cancelled.
6. This drawing is not vellid for construction or other
purposes uniees sepersetly certified.

项目发展商：

xx

工程项目：

设计主持：

方案负责人：

施工图负责人：

现场负责人：

绘图：

设计阶段：

日期：

2019. 07


图纸修订：

编 号	绘 图	日 期

图名： 地面铺装

图纸编号：

4

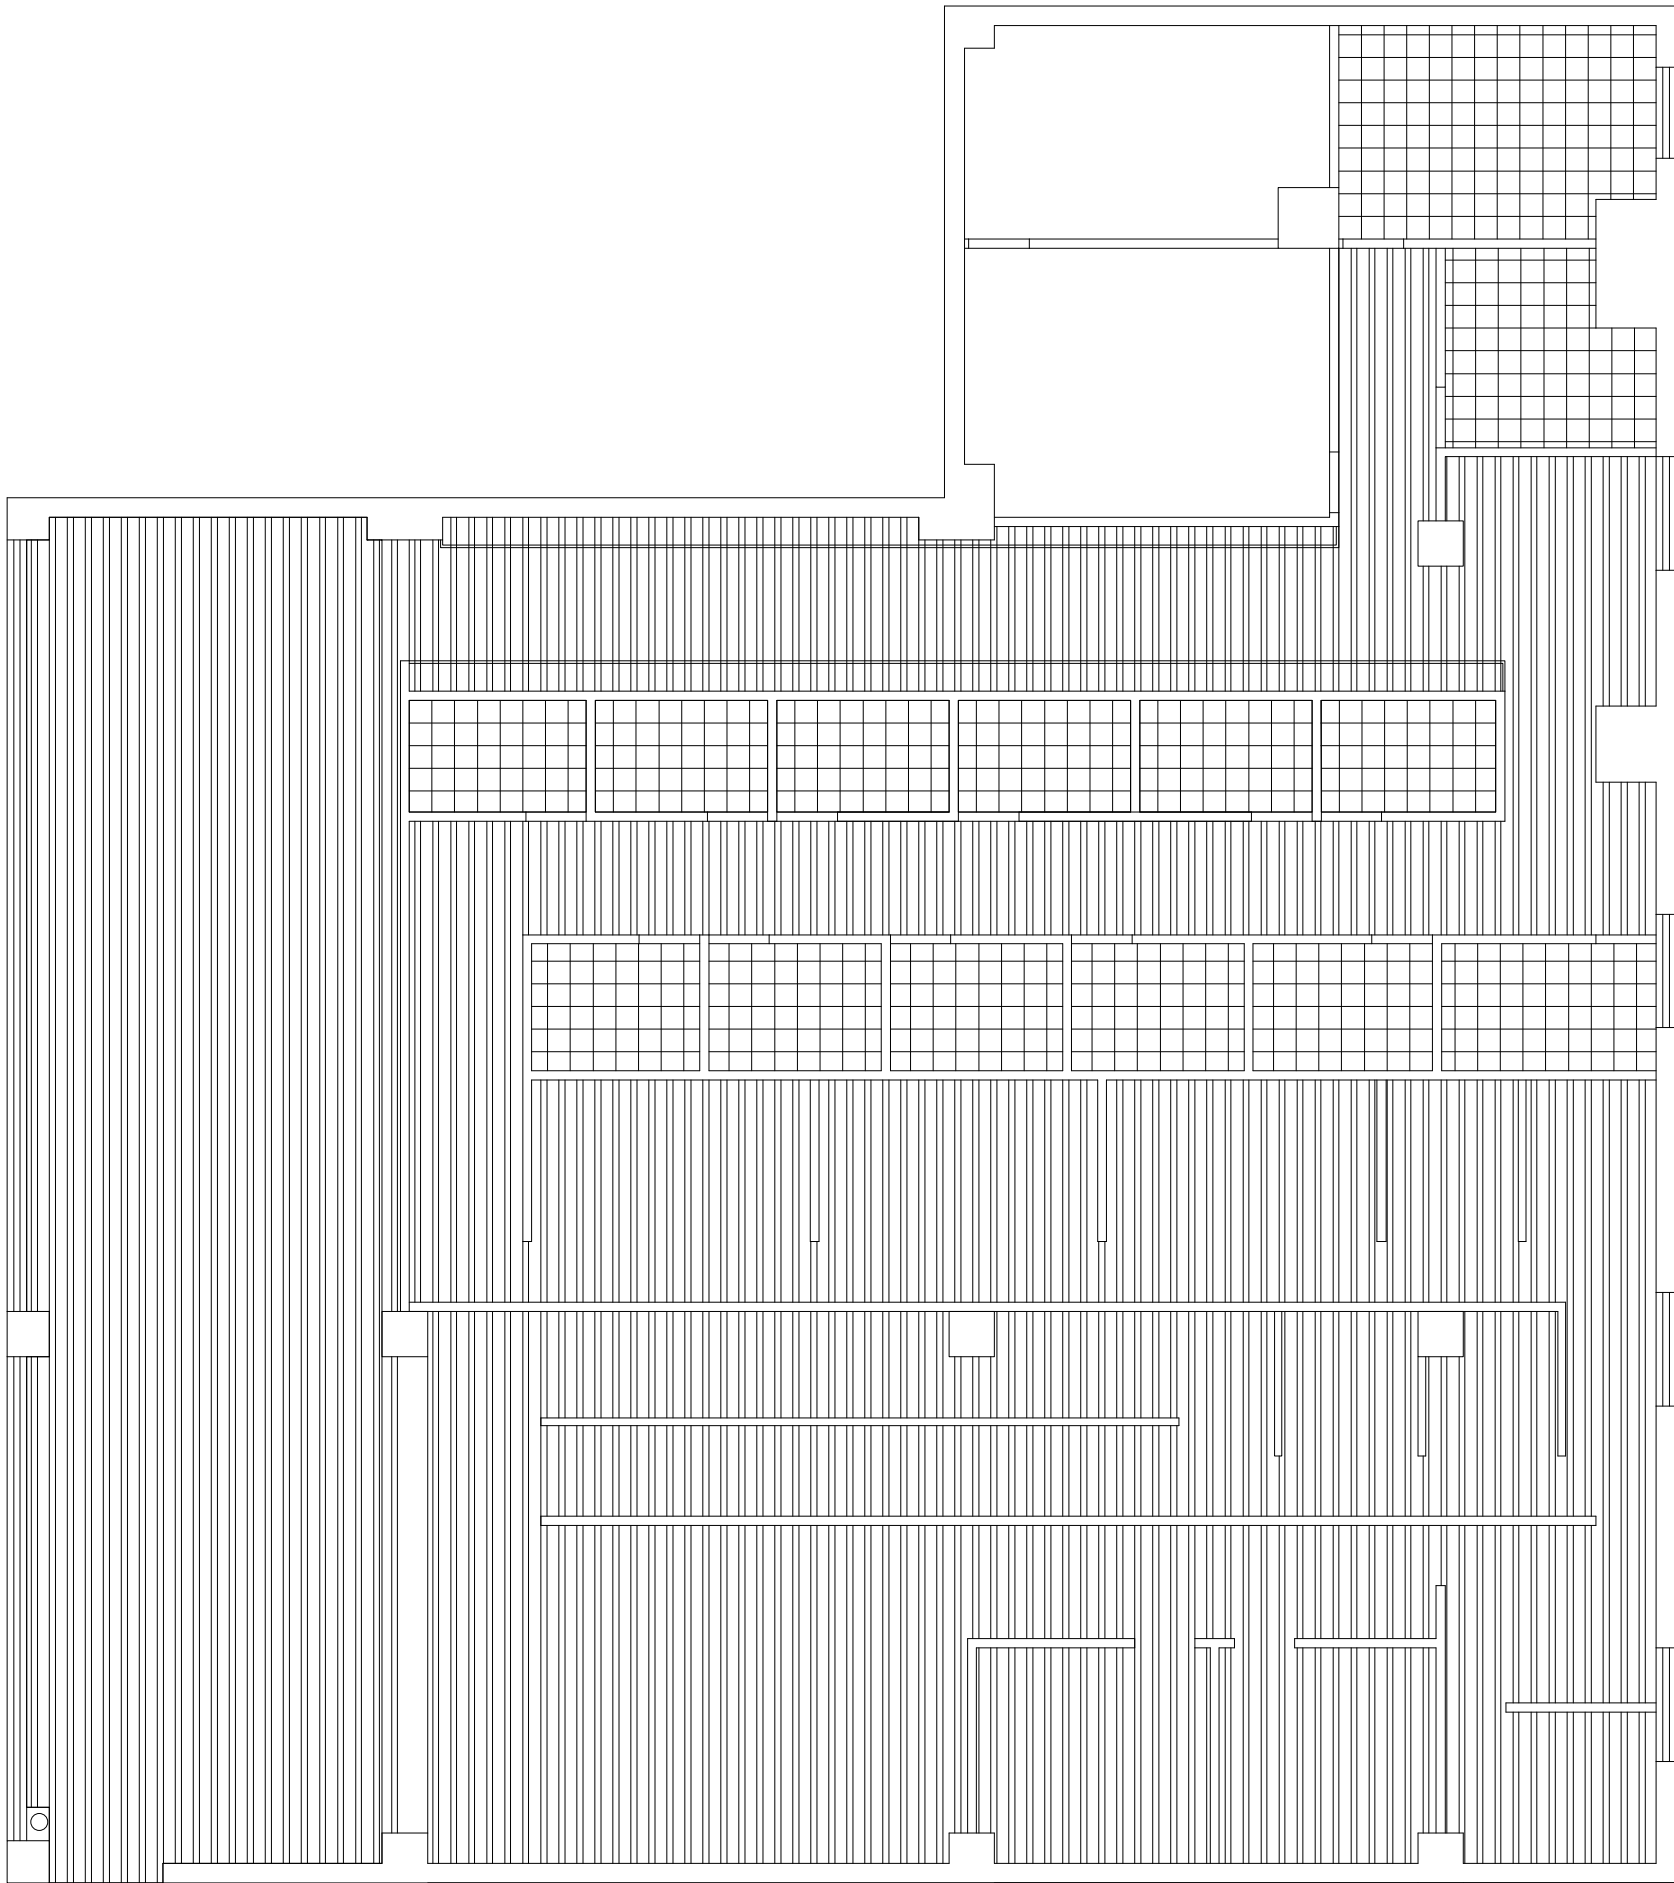

1 顶面图
比例: 1:100

NOTES（备注）：

1. 本设计图版权xx所有
未经允许不得翻印本图纸的任何部分。
2. 除列明尺寸或以方格代替比例，尺寸量度以实地实物为准。
3. 图纸上内容如有遗漏须通知负责该工程的设计师。
4. 参看本图时，请同时结合本工程合约条款细则及规例。
5. 本图以最后更正的版本为实，同时其他版本自动作废。
6. 除经特别说明外，本图不可作为建筑或其它用途。

Notes:

1. Copyright of this design drawing is xx.
No part of this drawing can be reproduced without permission.
2. Do not scale. Use written dimensions or grid lines only
Measurements to existing work to be checked on site.
3. Report all omissions to be the Landscape Architects.
4. This drawing is to be read in conjunction with the
Specification and Condition of contract.
5. Drawings not showing the last revision are to be
cancelled.
6. This drawing is not velld for construction or other
purposes uniees sepersetly certified.

项目发展商：

xx

工程项目：

设计主持：

方案负责人：

施工图负责人：

现场负责人：

绘图：

设计阶段：

日期：

2019. 07

图纸修订：

编 号	绘 图	日 期

图名： 顶面图

图纸编号：

5